


PLAN DE COMPOSITION

Plan établi le 31.05.2019
Référence dossier : 17050534

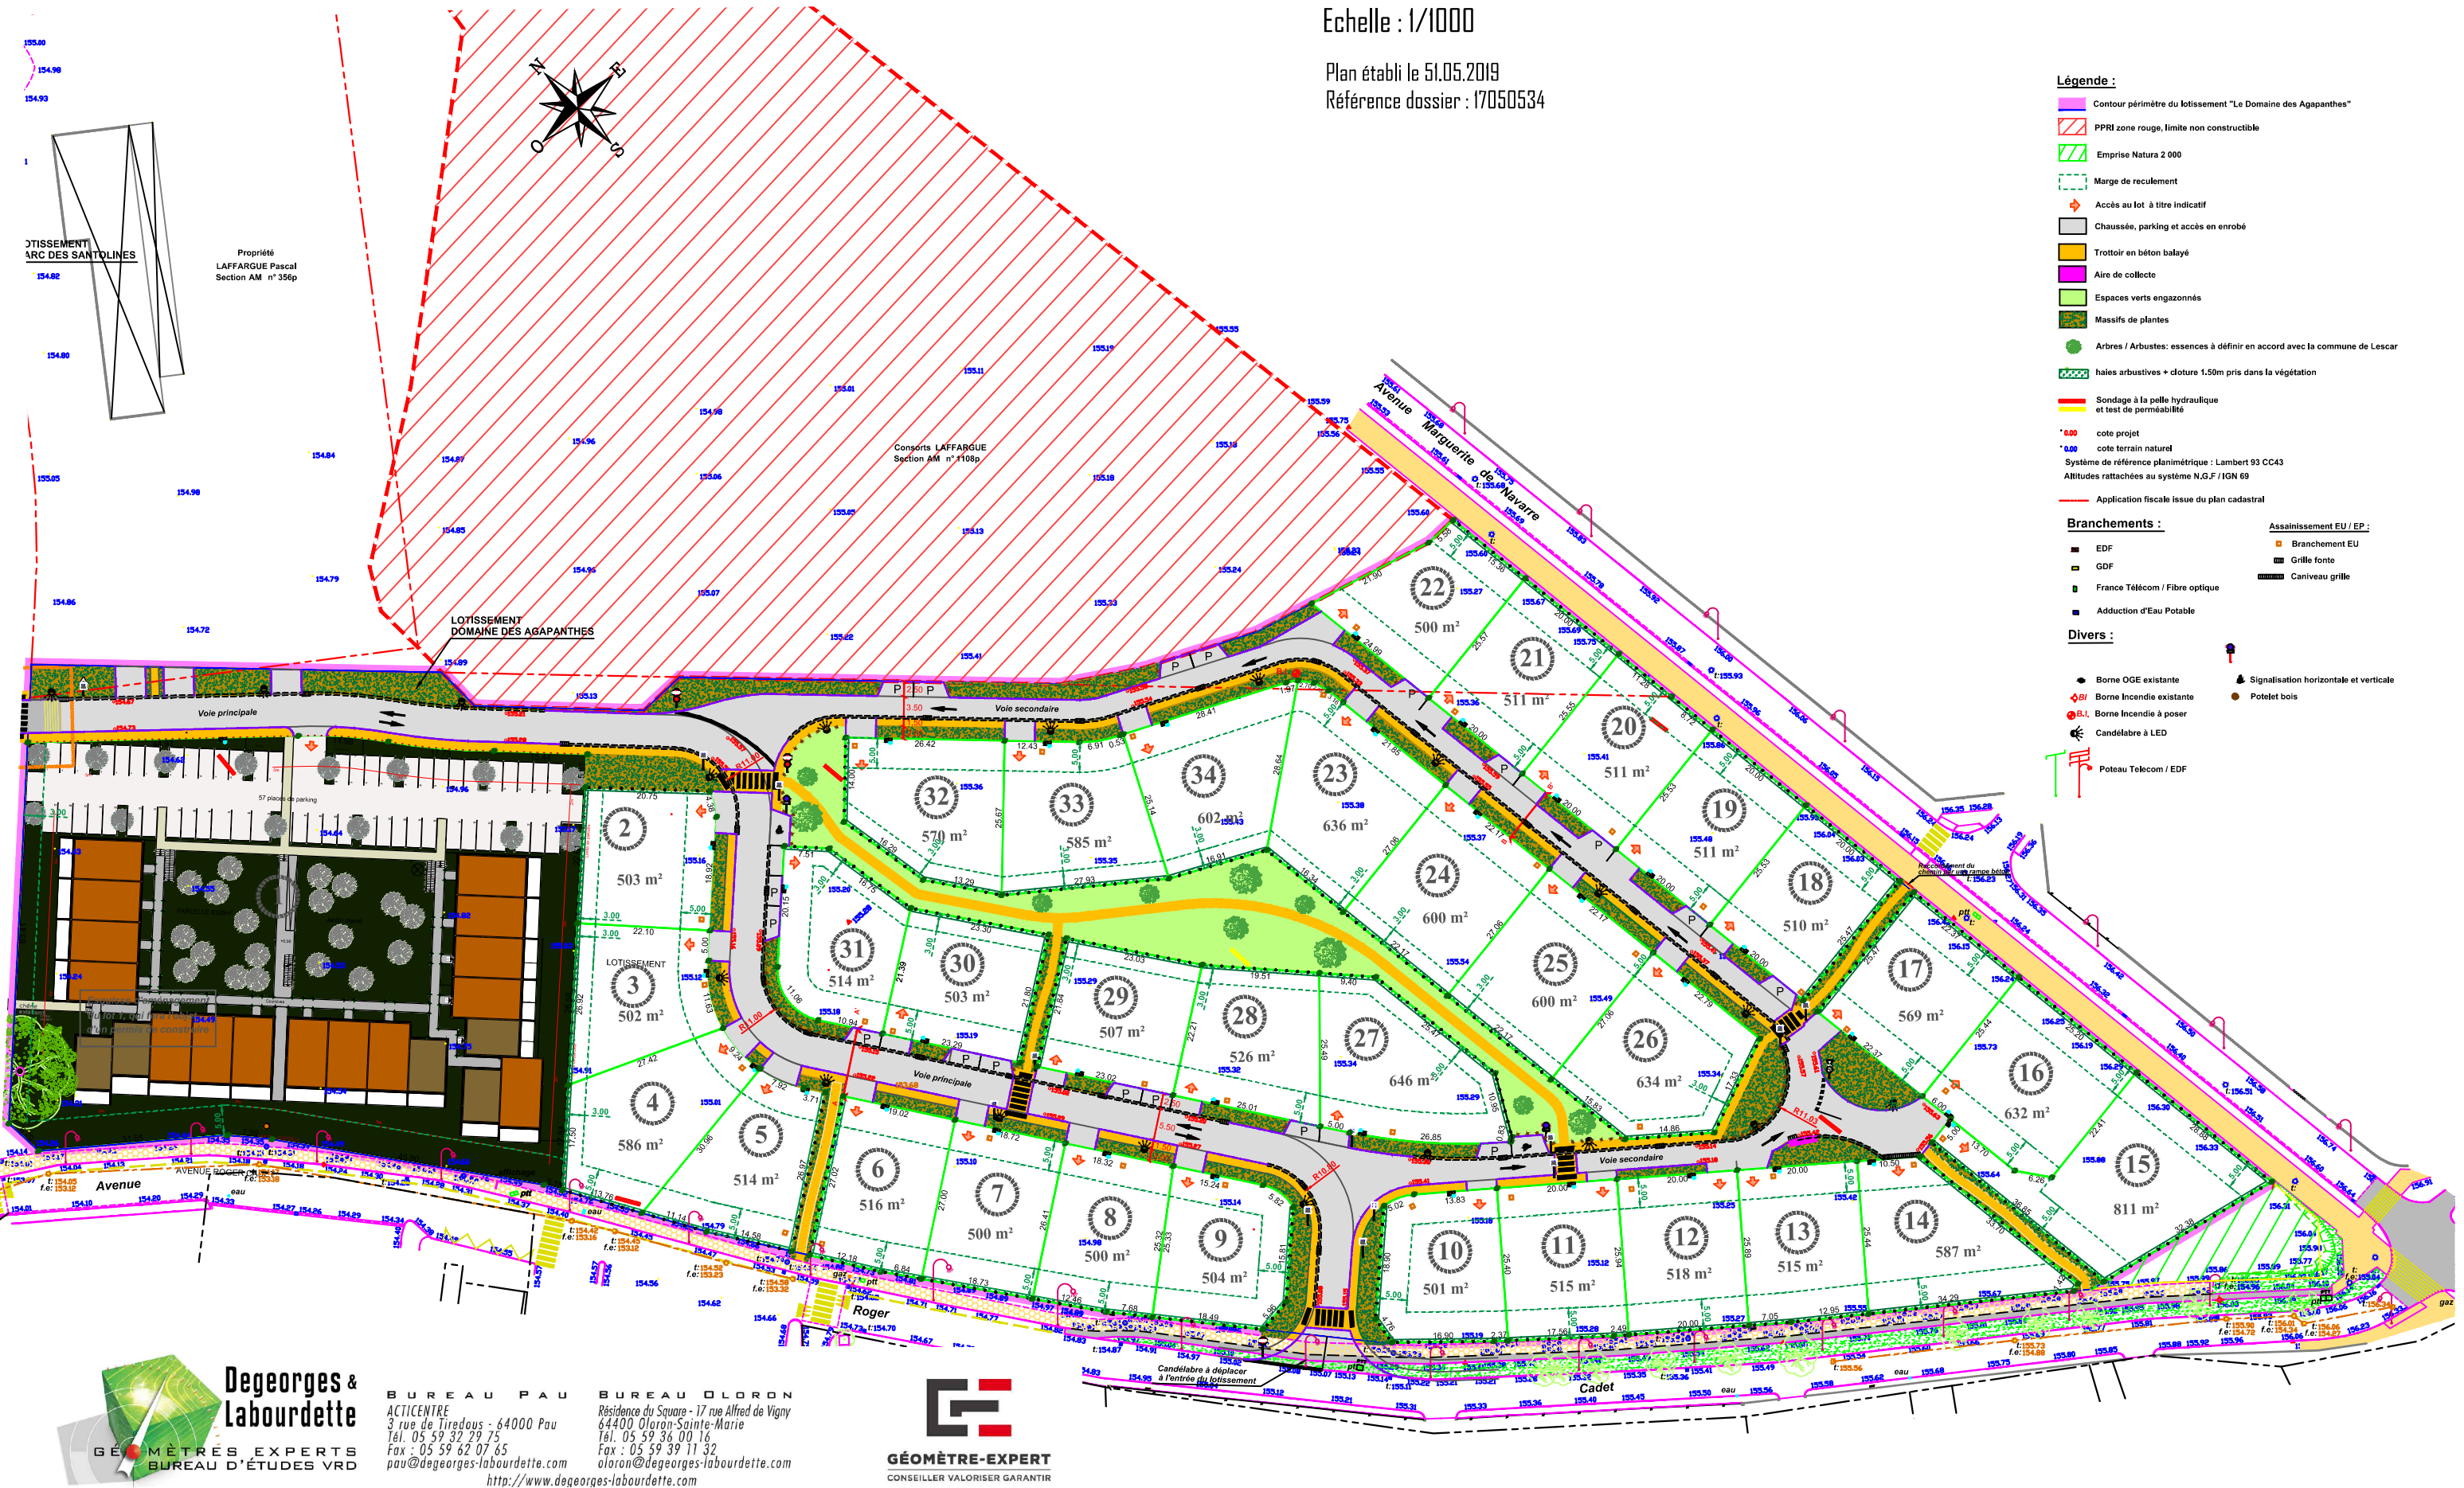

BUREAU PAU
ACTICENTRE
3 rue de Tiredous - 64000 Pau
Tél. 05 59 32 29 75
Fax : 05 59 62 07 65
pau@degeorges-labourdette.com
<http://www.degeorges-labourdette.com>

BUREAU OLORON
Résidence du Square - 17 rue Alfred de Vigny
64400 Oloron-Sainte-Marie
Tél. 05 59 36 00 16
Fax : 05 59 39 11 32
oloron@degeorges-labourdette.com
rques-labourdette.com

